



مكتب رمك للاستشارات الهندسية
Office Ramak For Engineering Consultancy
تصميم - إشراف - تخطيط عمالي - إدارة مشاريع

الهاتف : 011 4714474 - 050 67166 10922 - 050 67166 10922
البريد الإلكتروني : info@ramakcompany.com

جودة أمانة



شركة طرق الرياض للمقاولات
RIYADH ROAD CONTRACTING CO.

اعمال ممرات المشاة للمخطط رقم (11)

P.S	رقم	طالب فحص اعمال	الحي	الامير فواز
2024 / 11 / 20	التاريخ / الوقت			
☐ إعادة تقديم	☒ تقديم جديد			
	إلى :	من :	ROAD 04	اسم الشارع :

نوع العمل :

حفر مسار البلدورة	فرشة نظافة البلدورة	تركيب البلدورة	تنزيل طبقة صب بيس	فرشة رمل للبلات المتداخل	تركيب البلاط المتداخل
☒	☒	☒	☒	☒	☒

تحية طيبة وبعد ،،،

السيد / مدير المشروع الاستشاري

يرجى معاينة الاعمال المذكور ببيانها مع مندوب المقاول

المراقب	المساح
☒ تم استلام الاعمال	☒ تم استلام الاعمال
☐ تم رفض الاعمال	☐ تم رفض الاعمال
الاسم :	الاسم :

التوقيع :

التوقيع :

سبب الرفض :

☐	السطح غير جاهز	☐	خطأ في الاحداثيات
☐	خطأ في التركيب	☐	خطأ في المناسيب

الملاحظات :


المقاول

م / محمد غمري

التوقيع



BLOCK 11

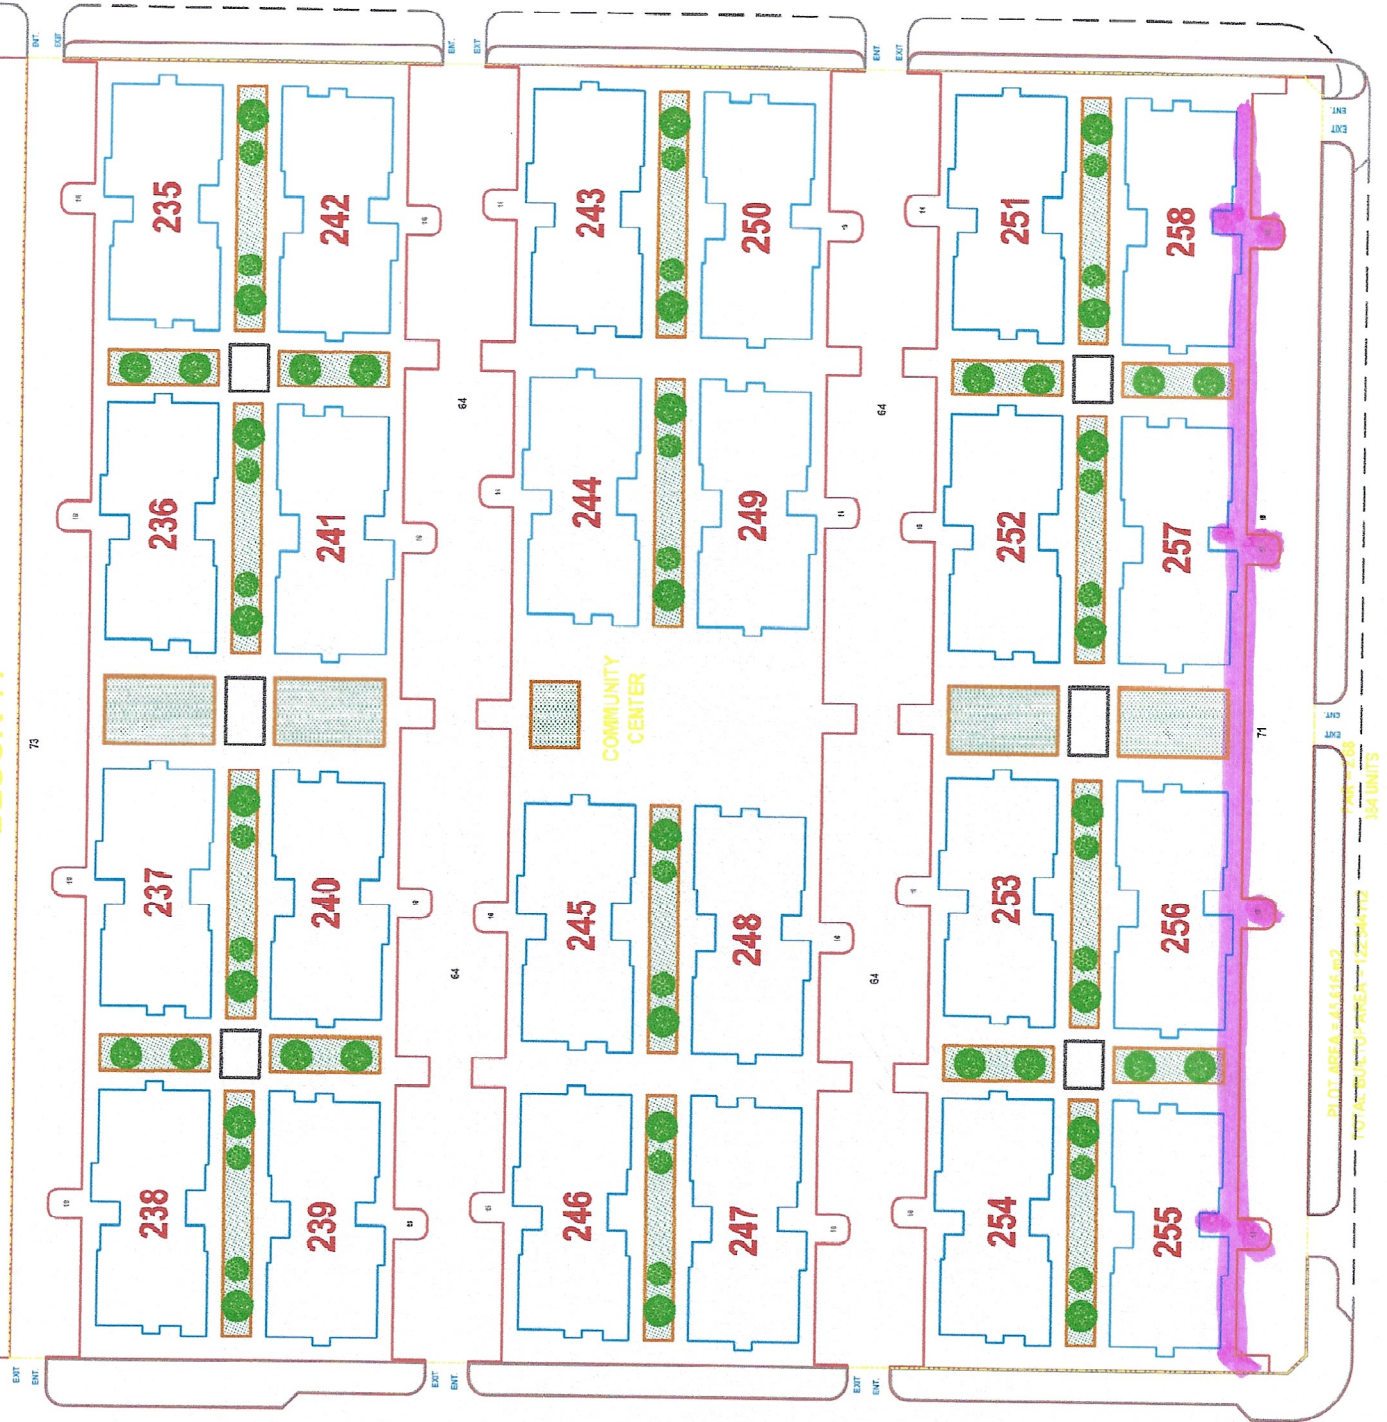

LOT AREA = 45,416 m²
 TOTAL UNITS = 154 UNITS